




FAMILJEBOSTÄDER

(Reviderad)
BOFAKTA
Kv. FORDRINGSÄGARE 2

1 rum och kök ca 35m²
Avsedd för 1 person

Justerad med avseende på skala

Skala 1:100

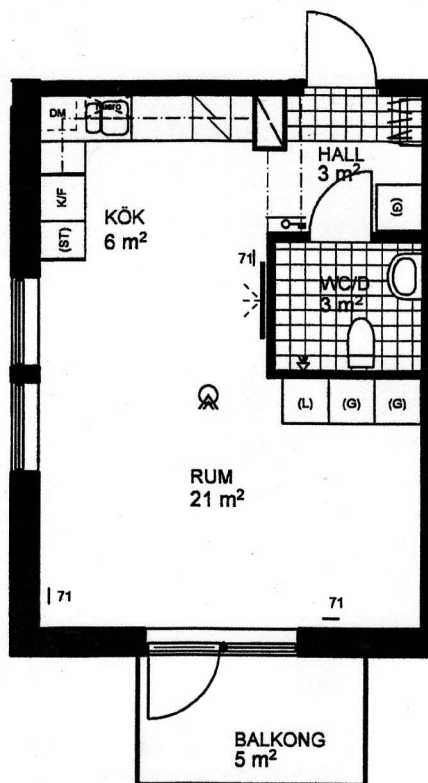

FÖRKLARINGAR

G	GARDEROB		FÖRBERETT FÖR DISKMASKIN
L	LINNESKÅP		FÖRBERETT FÖR TVÄTTPELARE
ST	STÄDSKÅP		RÖKDETEKTOR/BRANDVARNARE
(G)	FLYTTBART SKÅP <small>-Läs garanterat</small>	71	UTTAG FÖR TELEFON, BREDBAND OCH TV, UNGEFÄRLIGT LÄGE
	SPIS		ELCENTRAL
KF	KYL OCH FRYS		FÖRSTÄRKT VÄGG FÖR PLATT-TV FRÅN 60 CM TILL 180 CM ÖVER GOLV
K	KYL	GOLVMATERIAL	
F	FRYS		KLINKER I DUSCH, BAD, WC, HALL OCH LOGGIA PARKETT I ÖVRIGA RUM
	DUSCHKÅP		TAKHÖJD 2,6 METER

